

חוק התכנון והבנייה, התשכ"ה - 1965

תכנית מפורטת

מס' 699-0584656

(תוכנית מספר
17/105/02/11) גד"ש הר
חברון - תל ערד

תשריט מצב מוצע - הגדלה

גיליון 1 מתוך 1

מחוז	דרום
מרחב תכנון מקומי	גלילית מחוז הדרום, ערד
רשות מקומית	ערד
ישוב	ערד

תכנית בסמכות	מחוזית
איחוד וחלוקה	ללא איחוד וחלוקה
היתרים או הרשאות	תכנית שמכוח ניתן להוציא היתרים או הרשאות
מונה תדפיס התשריט	5
מועד הפקה	13/06/2018
שטח התכנית	4806.926 דונם
קנה מידה	1:1250
אישורים	

שמות*	
מגיש התכנית	אורי זילברמן תאגיד: גד"ש הר חברון
עורך ראשי	אריקה לאוב תאגיד: אריקה לאוב אדריכלים בע"מ

בעלי עניין בקרקע*

טבלת גושים וחלקות*

מספר גוש	כל הגוש/חלק	מספרי חלקות בשלמותן	מספרי חלקות בחלקייתן
100025/1	חלק		1
100026	חלק		2
100028	חלק		1
100250	חלק		6

* הרשימה המלאה מפורטת בהוראות התכנית / בהודעה שפורסמה בעיתונות וברשומות

הריני מצהיר בזאת כי המפה הטופוגרפית/המצבית המהווה רקע לתכנית זו, נערכה על ידי ביום 04.02.2014 והיא הוכנה לפי הוראות נוהל מבא"ת ובהתאם להוראות החוק ולתקנות המודדים שבתוקף. דיוק הקו הכחול והקדסטרי: מדידה גרפית

יחודה שפירא	427	מספר רשיון	חתימה	תאריך
שם המודד				


מקרא

מקומות הנדסיים	מבני משק	קרקע חקלאית	דרך מאושרת	יעוד ע"י תכנית מאושרת אחרת	גבול מבלות בניה	גבול מסדרון תשתיות עילי
קו-בנין	גבול מרחב תכנון	גבול שטח שיפוט	להרסה	קו מים "3" ומעלה	מידות	על/עצים לשימור

מקרא מפת מדידה

מבנה	צריף/סככה/תחממה	אספלט	אבן שפה	דרך עפר	גדר חצי ו רשת	גדר אבן/קיר	גדר אבן/קיר גדרו בסטן	שפת ואדי	מדרון עקוין/ שיפוע טבעי	עץ	נקודת גובה אופיינית	קו גובה משני (0.5, 1.0, 2.5 מ') קו גובה ראשי (2.5, 5.0, 10 מ')
שוחת ביקורת ככלית	עמוד כלכלי	ארוז כלכלי	עמוד תאורה	עמוד תקשורת	ע. חשמל/ עץ	ע. חשמל/ בסטן	ע. חשמל/ דוטה	שוחת/ גוב מים	שוחת כווב	שוחת ניסוד	גוב תאורה	

תרשים התמצאות - קנ"מ 1:30000

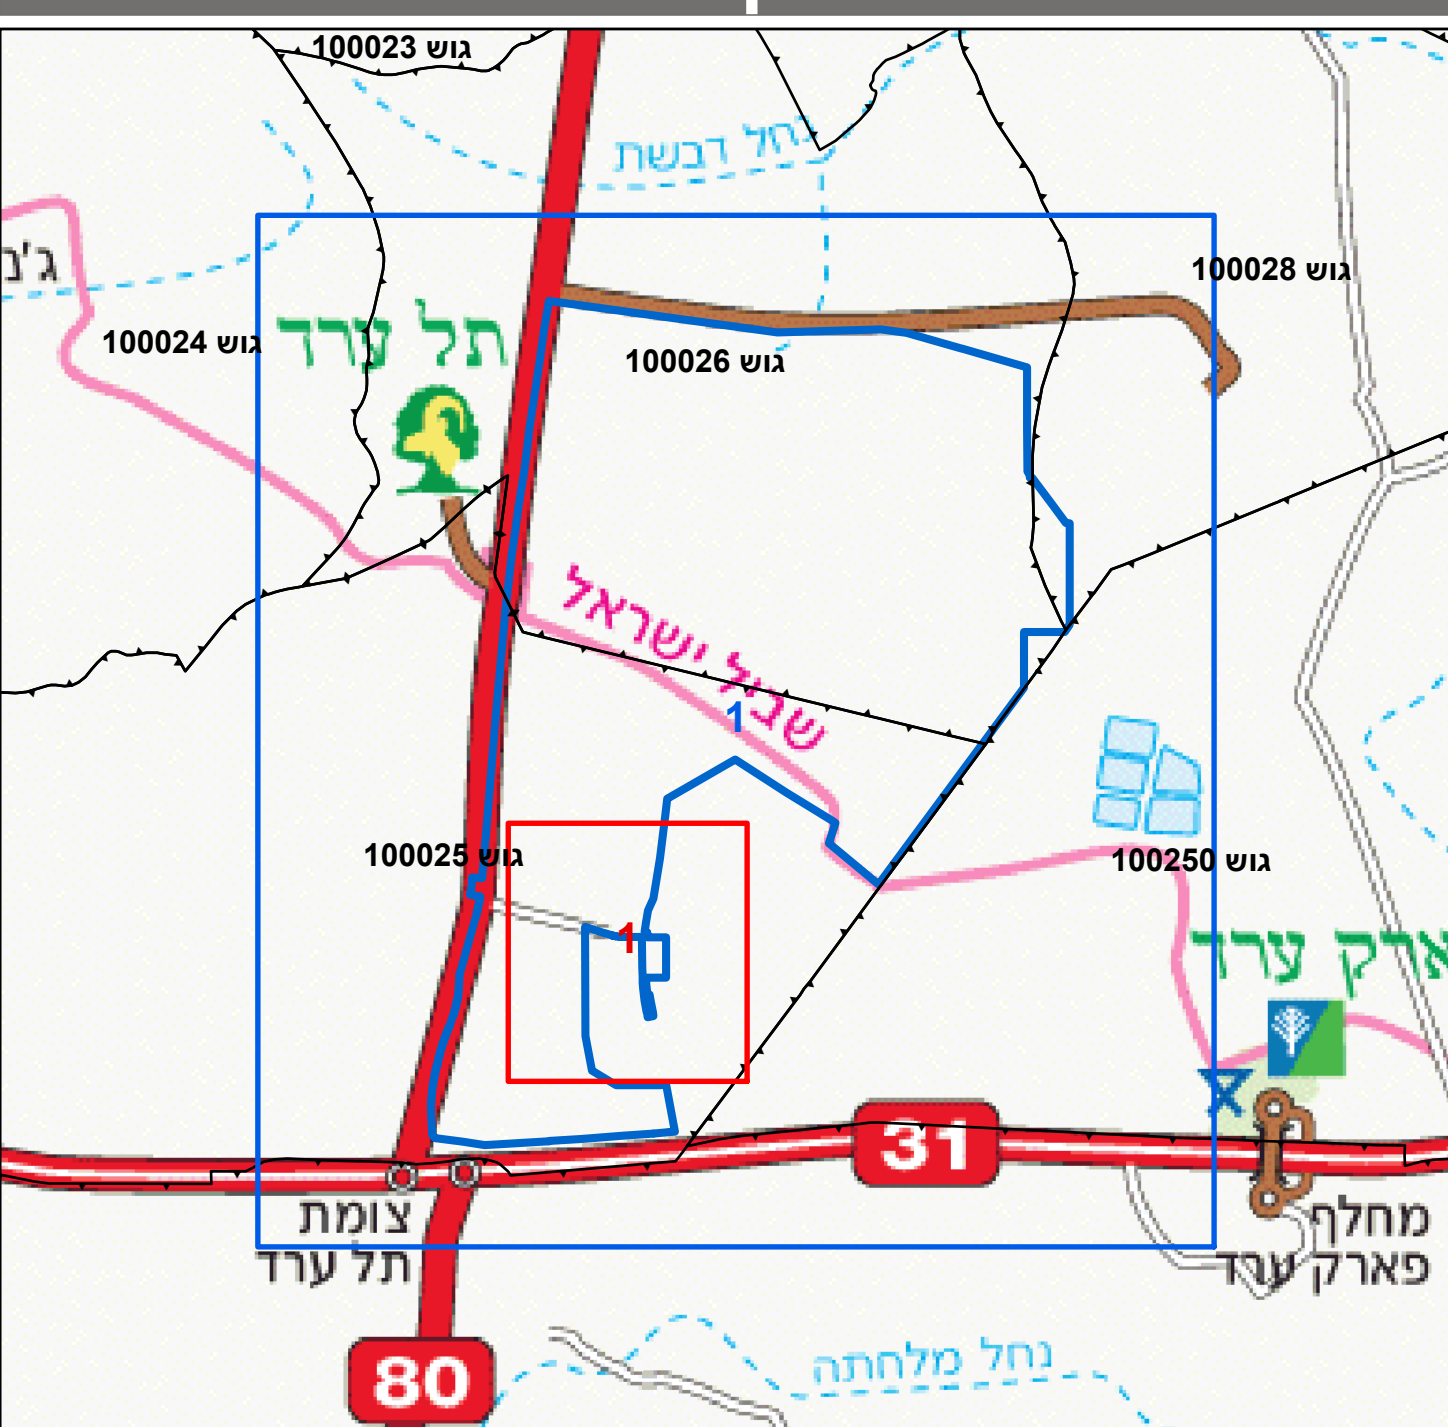

תרשים סביבה - קנ"מ 1:7500



0 12.525 50 75 100 מטרים